



1 ЭТАЖ

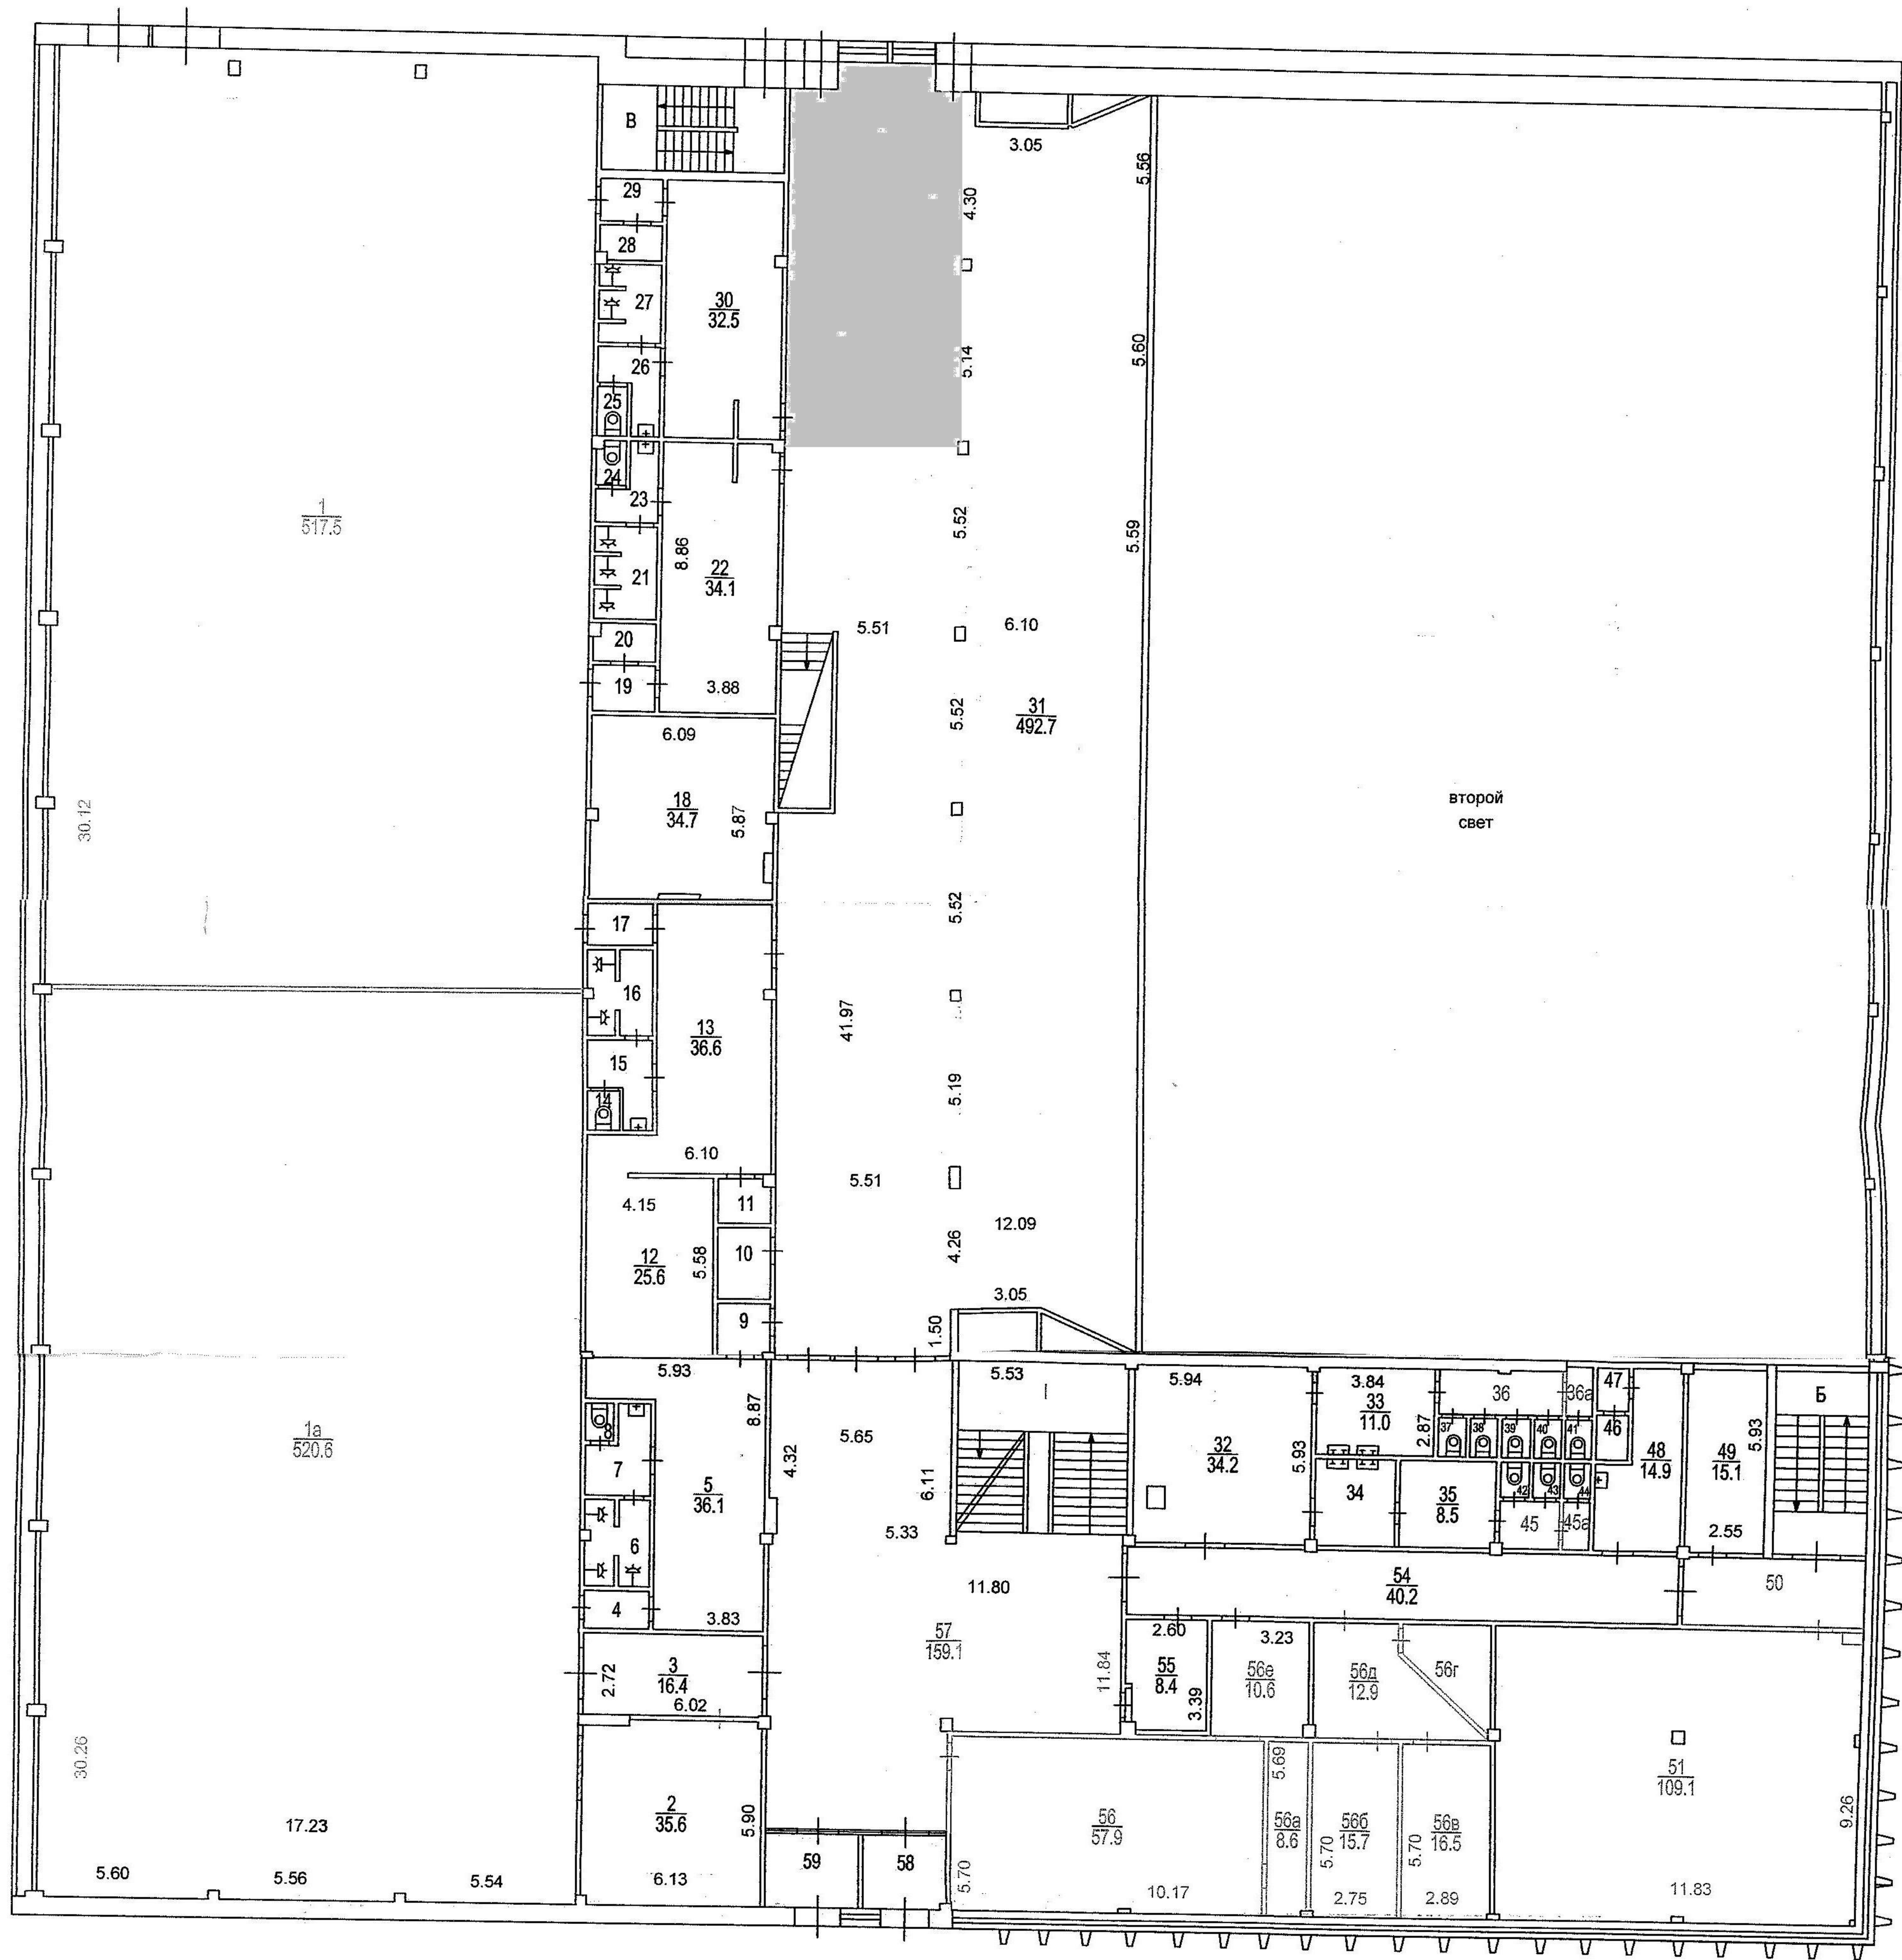

Разрешение на произве-
денное переоборудование
И(к.1,1а,2,3,36,36а,45,45а,50,
В кварт. № 51,54,56,56а,56б,56в,56г,
56д,56е,57)
Территориальному бюро
технической инвента-
ризации не предъявлено
" 06 " 09 2005 г.
Исполнитель _____
Проверил _____

2 ЭТАЖ

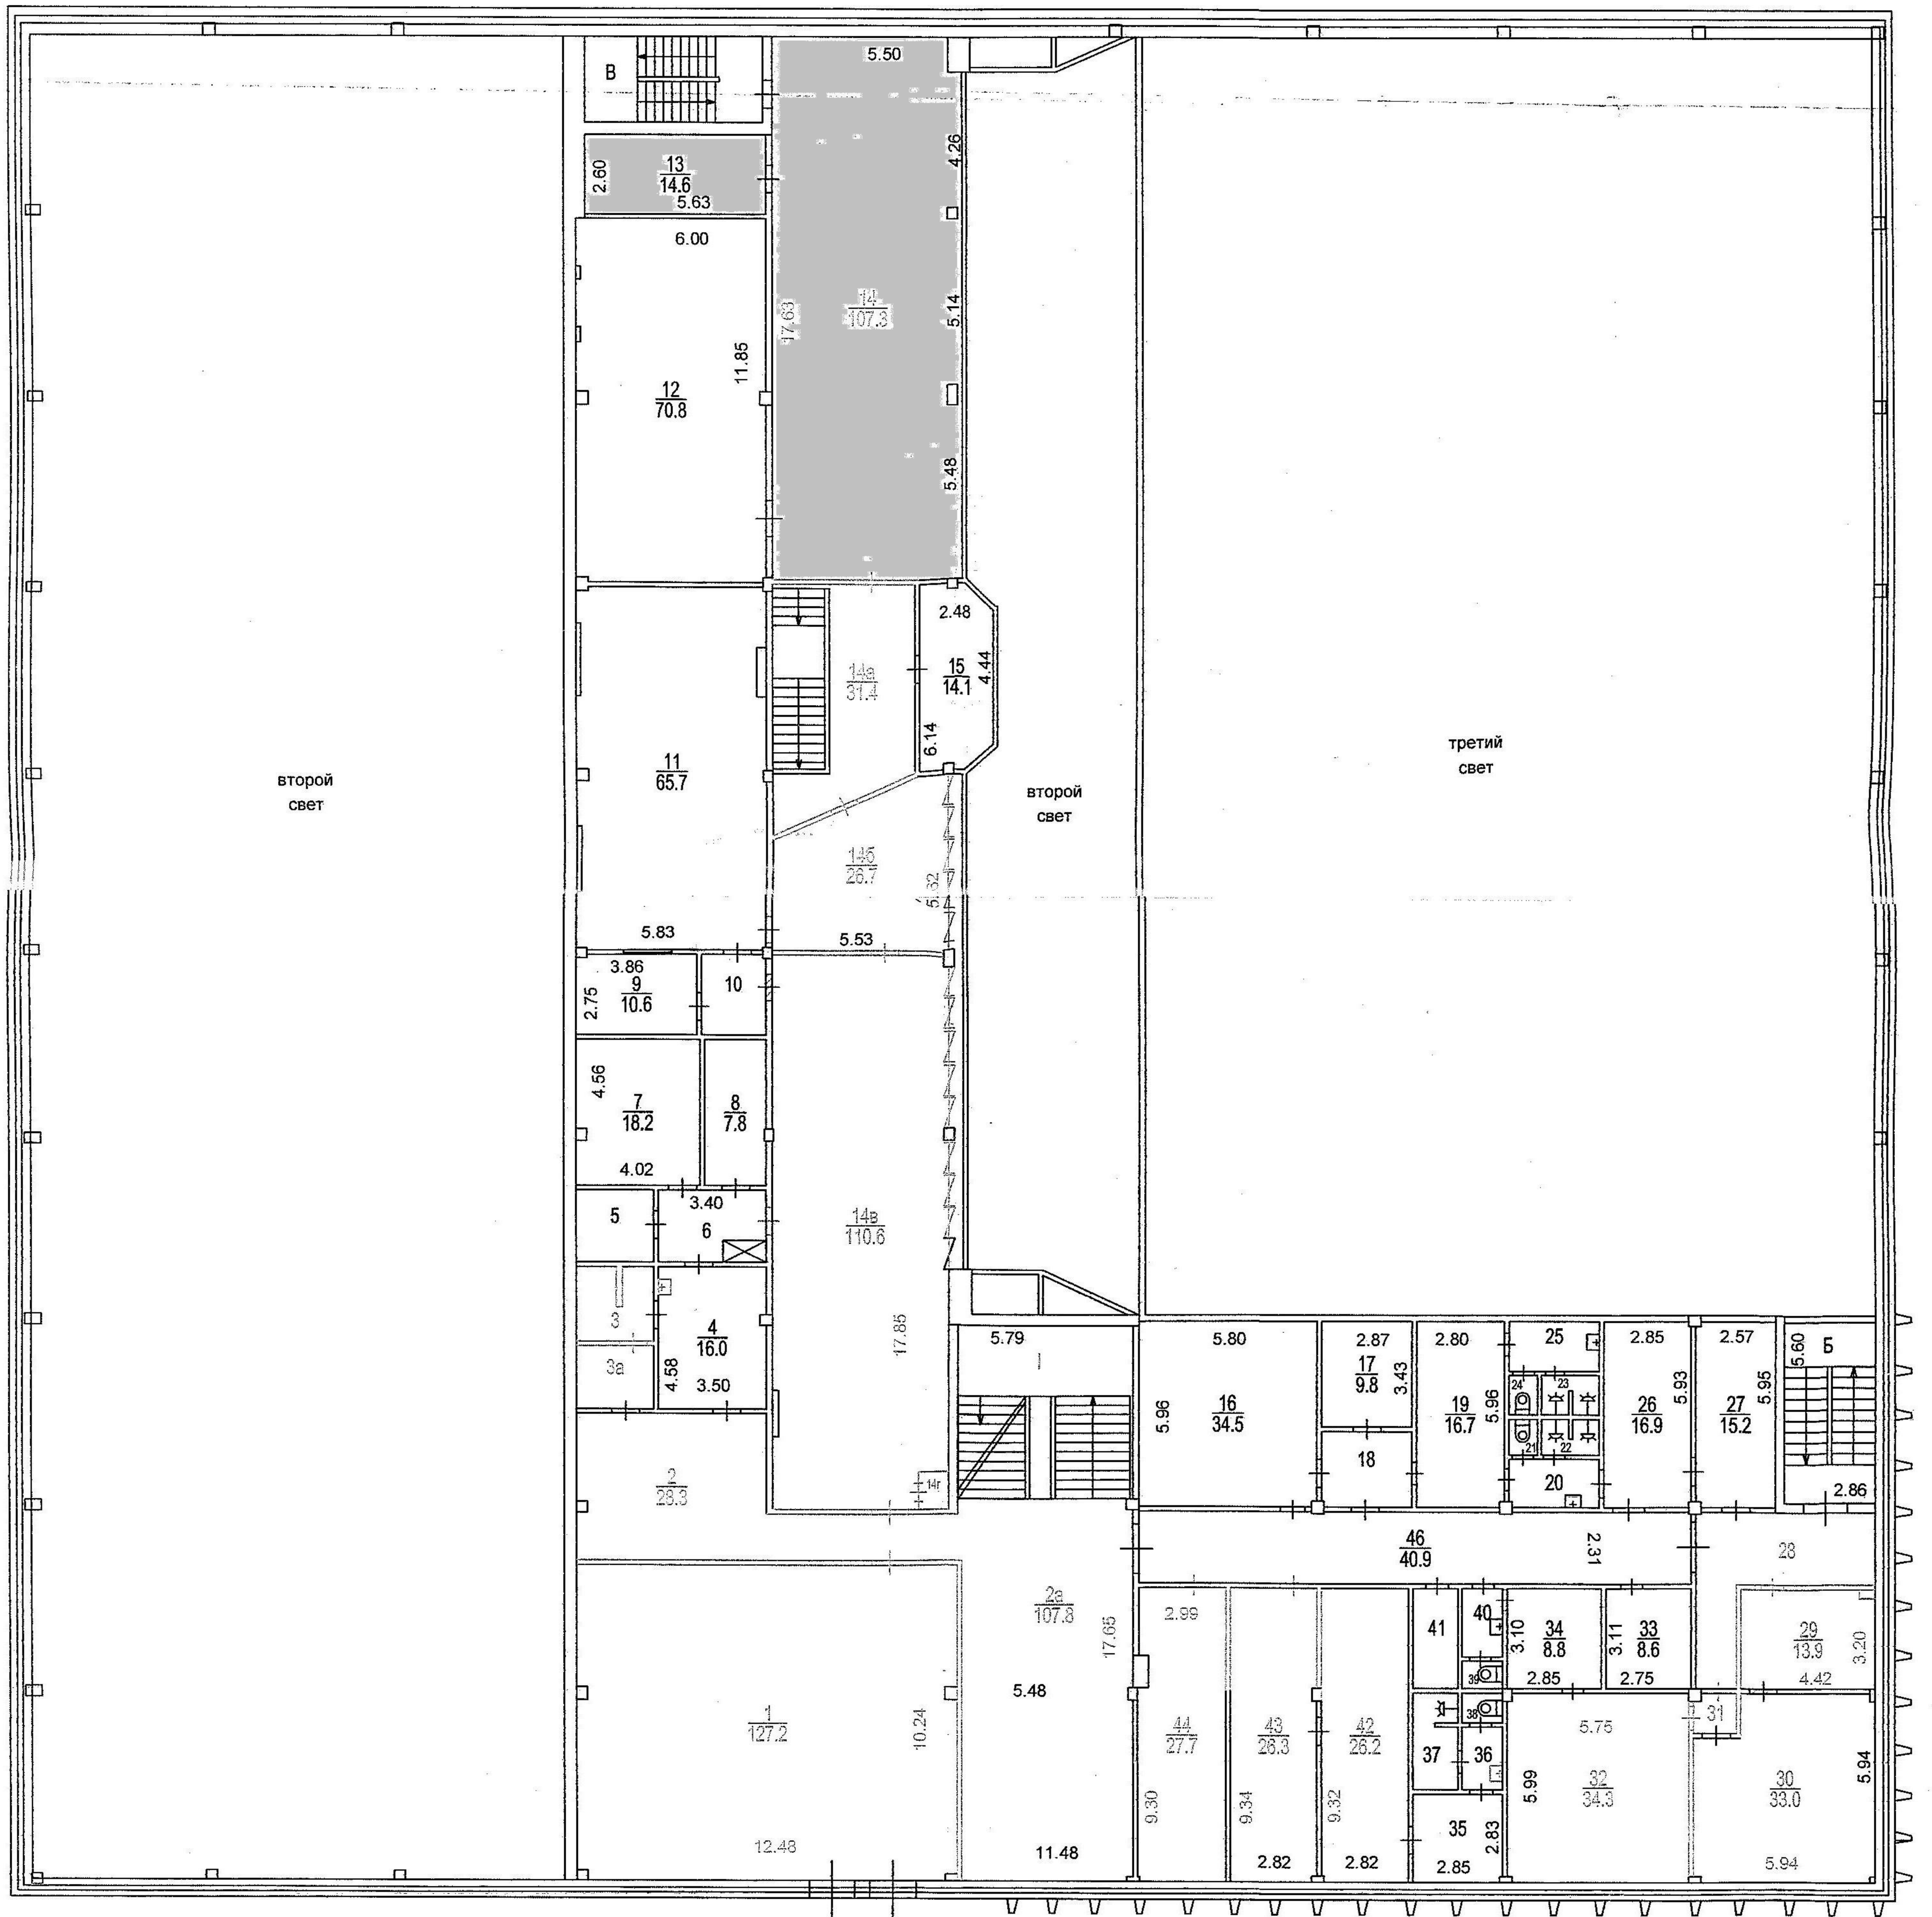

14 60 300681 от 0

Разрешение на произве-
денное переоборудование
(к. 1, 2, 2а, 3, 3а, 4, 6, 10, 11, 14)
В том: № 14а, 14б, 14в, 14г, 28-32, 34,
36, 40, 42-44, 46)
Территориальному бюро
технической инвента-
ризации не предъявлено

Позтажный план составлен


" 06 " 09

П/план снял Сергеев

ПОЭТАЖНЫЙ ПЛАН
по адресу: ул. Островитянова
наименование ул. (просп., бульв. и т.д.)
домовл. (вл.) _____ дом 1
квартал, подклет
корпус _____ строение (сооружение) 2
квартал, подклет
квартал № 2713 Юго-Западный АО г. Москвы

③ Юго-Западное
территориальное бюро
технической инвентаризации
города Москвы

ЦОКОЛЬ

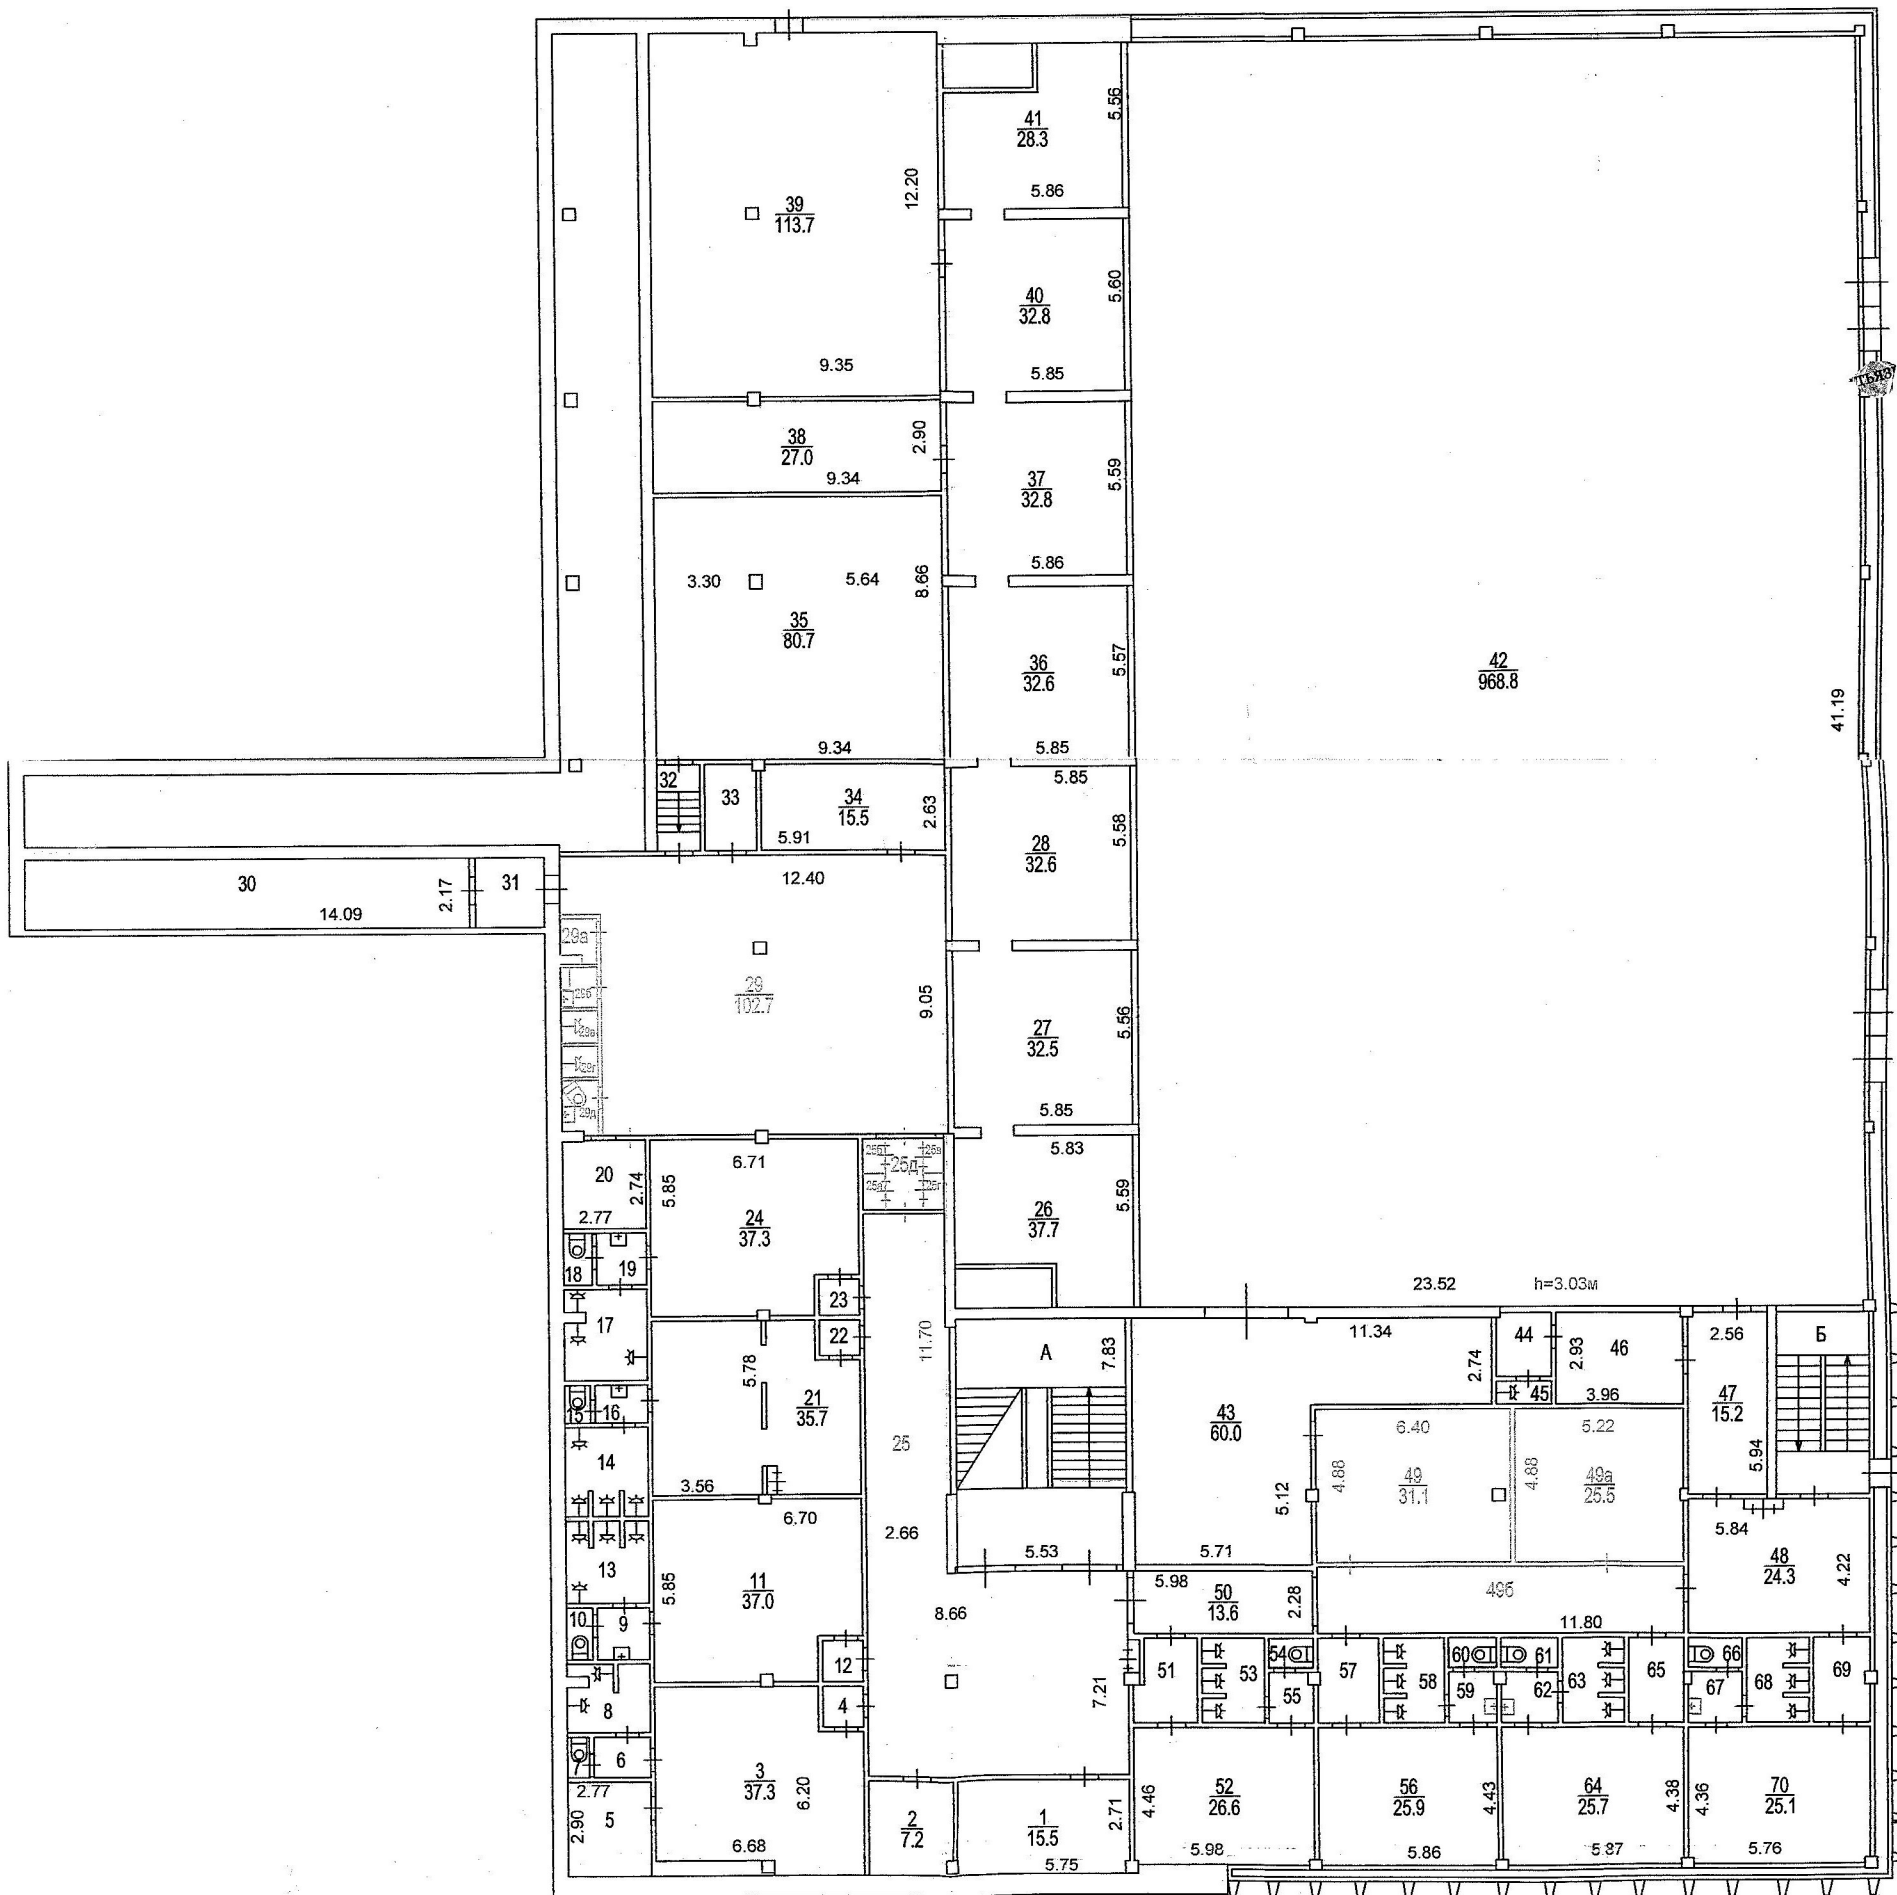

Разрешение на произве-
денное переоборудование
1(к.25,25а,25б,25в,25г,25д,29,
В кв.25,25а,25б,25в,25г,25д,29,
49б,59,62,67)
Территориальному бюро